




AGENZIA **SABBIADORO**  
REAL ESTATE


**Bilocale**  
**Via Tirolo, 8 - Lignano Sabbiadoro (UD)**

Riferimento: A067  
Tipologia: appartamento  
Piano: secondo  
Sup. catastale: ~ 34 mq

**A**  
**01**

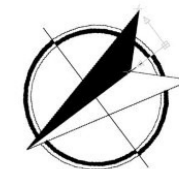

altra u.i.

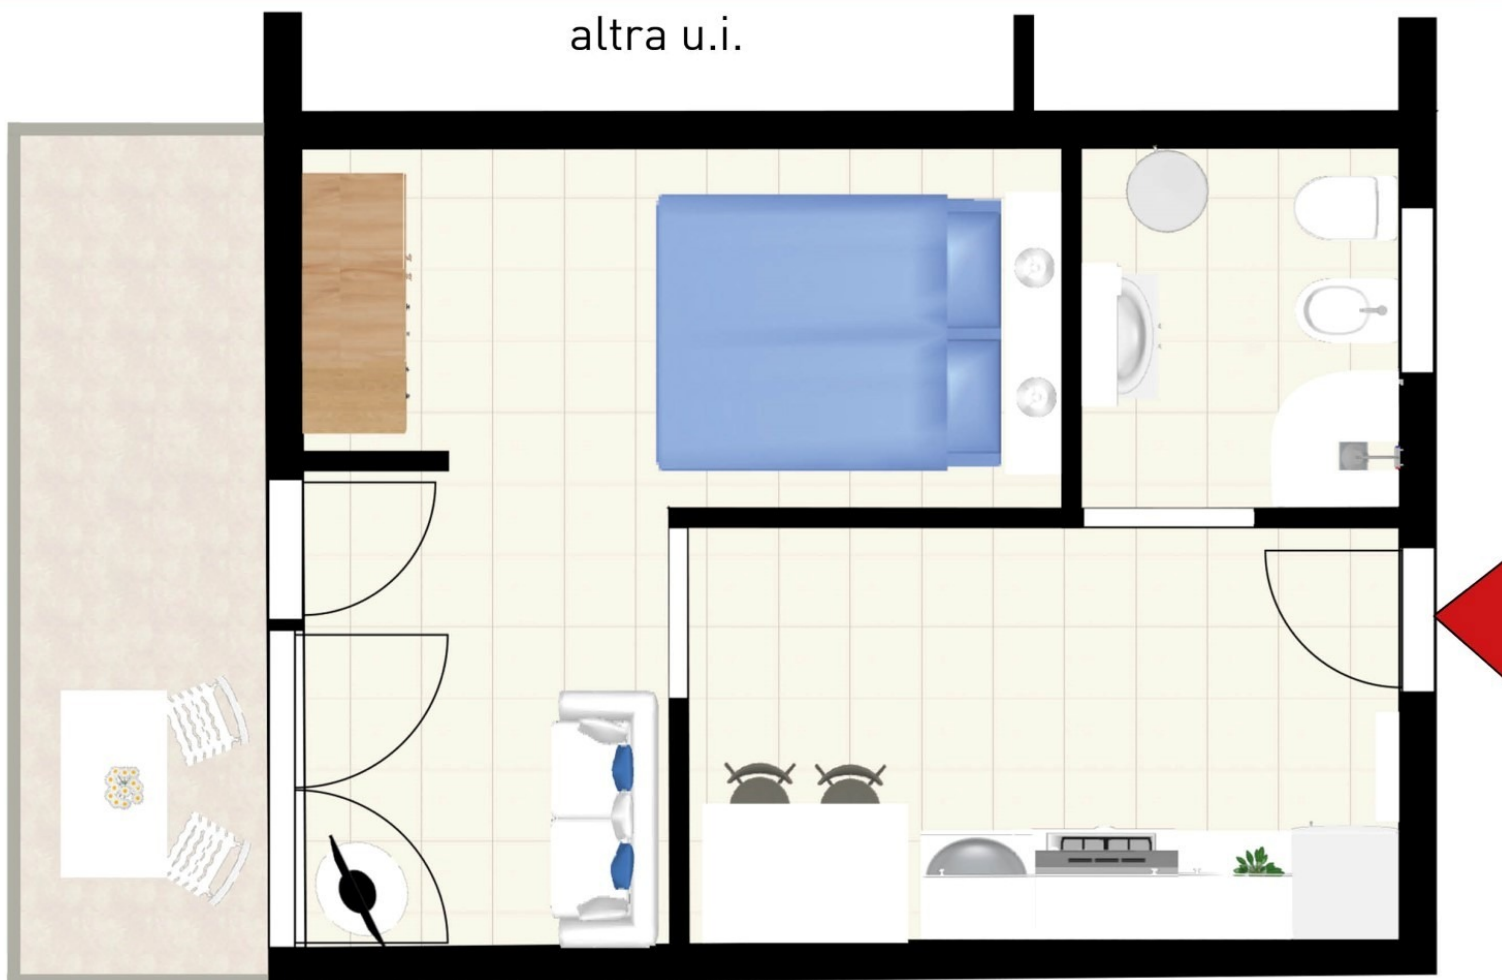


PIANTA

Il presente elaborato non è in scala ed è puramente indicativo, non costituisce elemento contrattuale e potrà subire variazioni.



**Stato di Fatto**

designed by Agenzia Sabbiadoro  
[www.agenziasabbiadoro.it](http://www.agenziasabbiadoro.it)

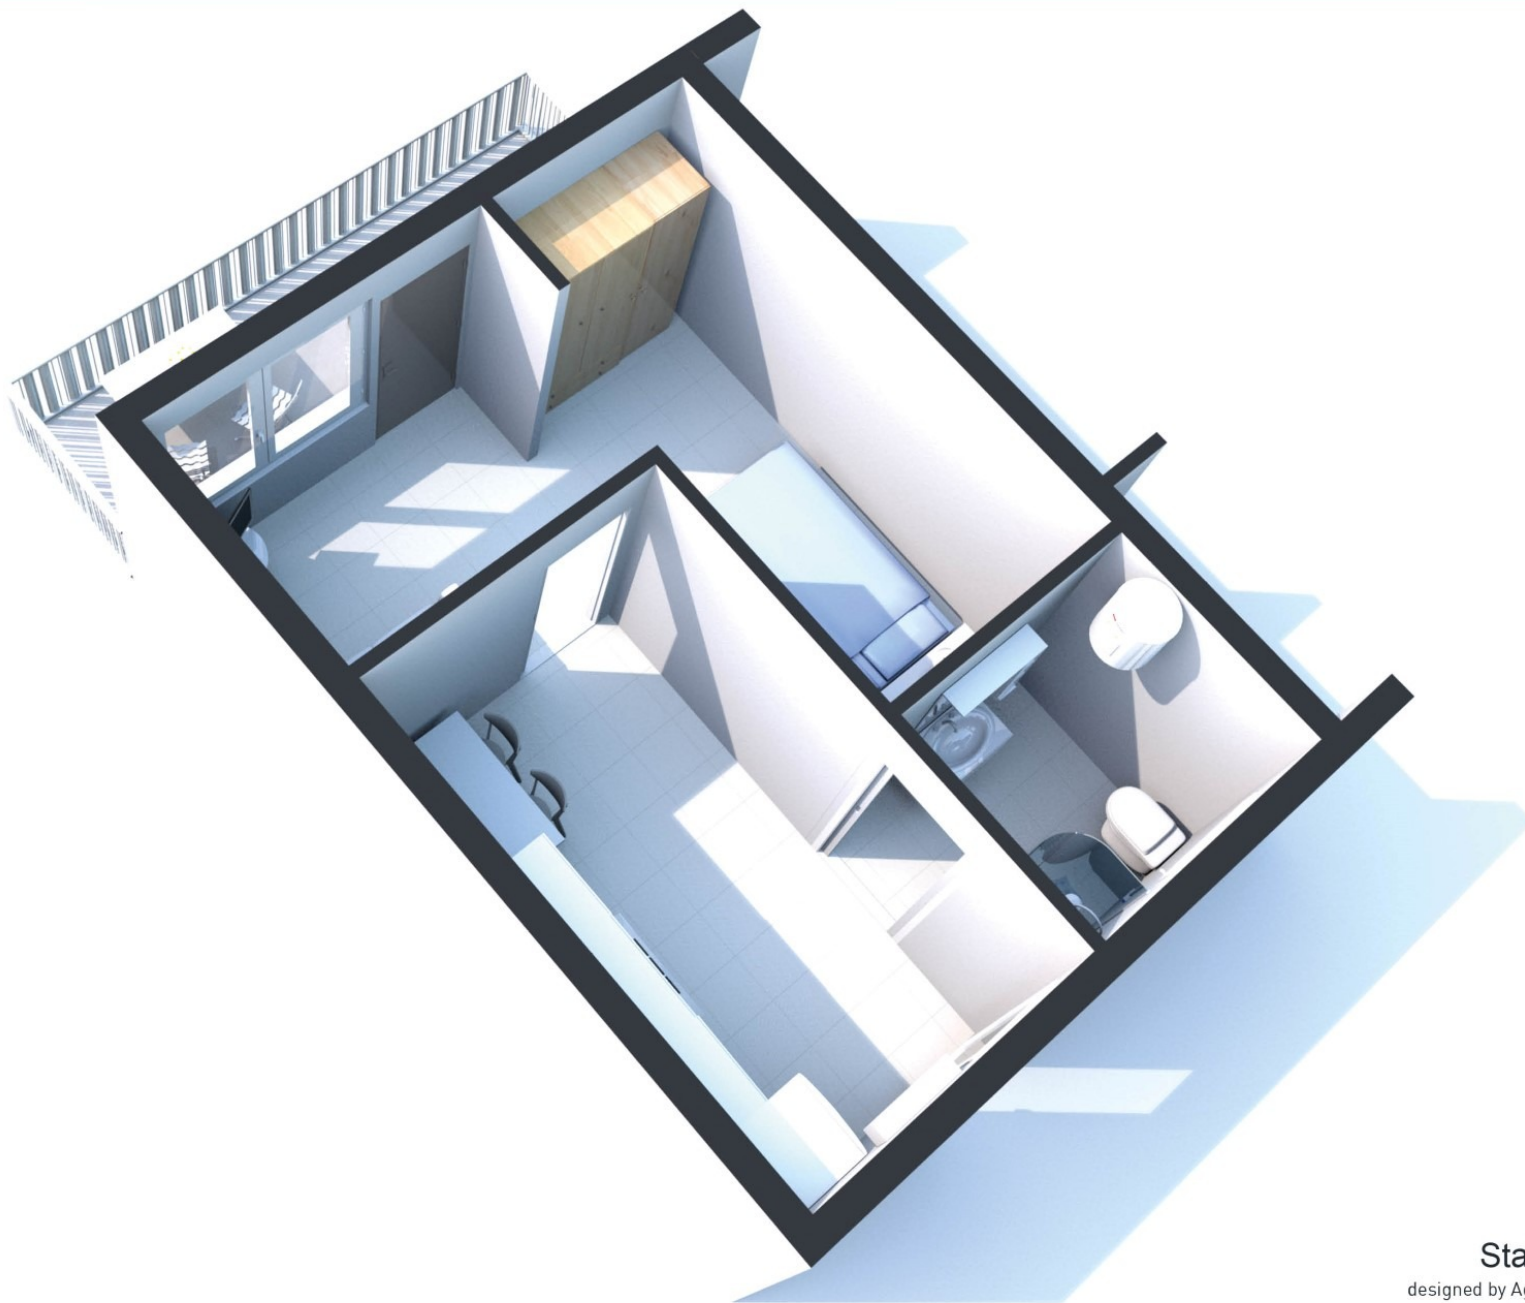

**Stato di Fatto**

designed by Agenzia Sabbiadoro  
[www.agenziasabbiadoro.it](http://www.agenziasabbiadoro.it)