




AGENZIA **SABBIADORO**
REAL ESTATE

Appartamento bilocale
Via dei Pini, 11/A - Lignano Sabbiadoro (UD)

Riferimento: A077
Tipologia: appartamento
Piano: secondo
Sup. tot. piano: ~ 97 mq

A
01

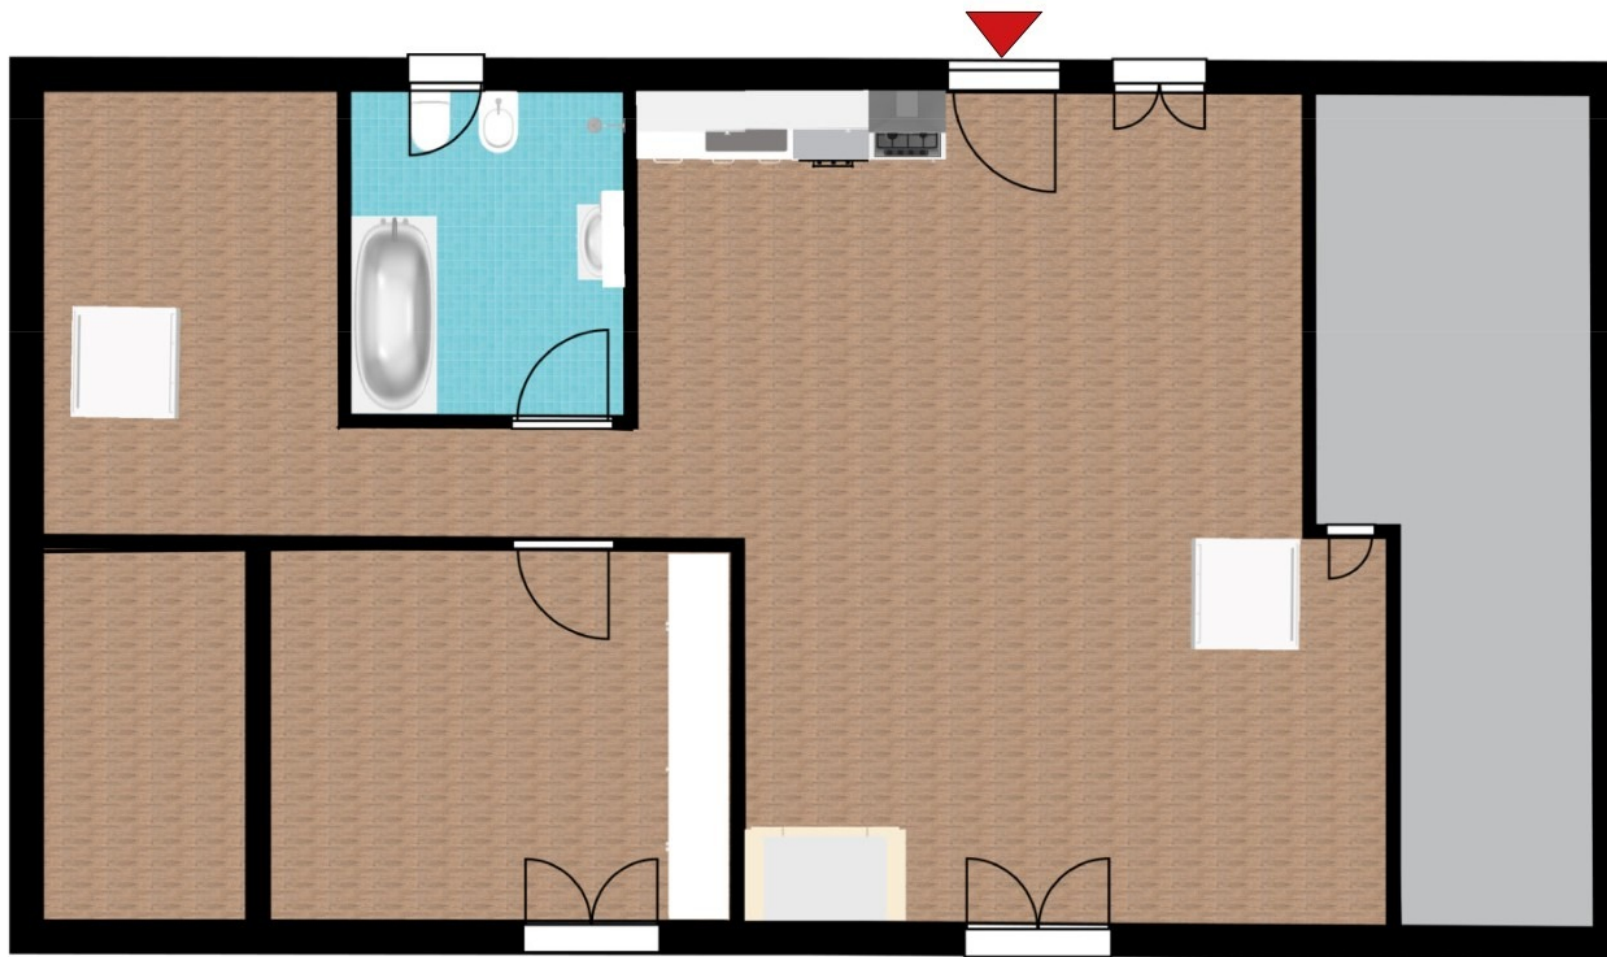


PIANTA

Il presente elaborato non è in scala ed è puramente indicativo, non costituisce elemento contrattuale e potrà subire variazioni.



Appartamento - Piano secondo
Viale dei Pini, 11/A - Lignano Sabbiadoro

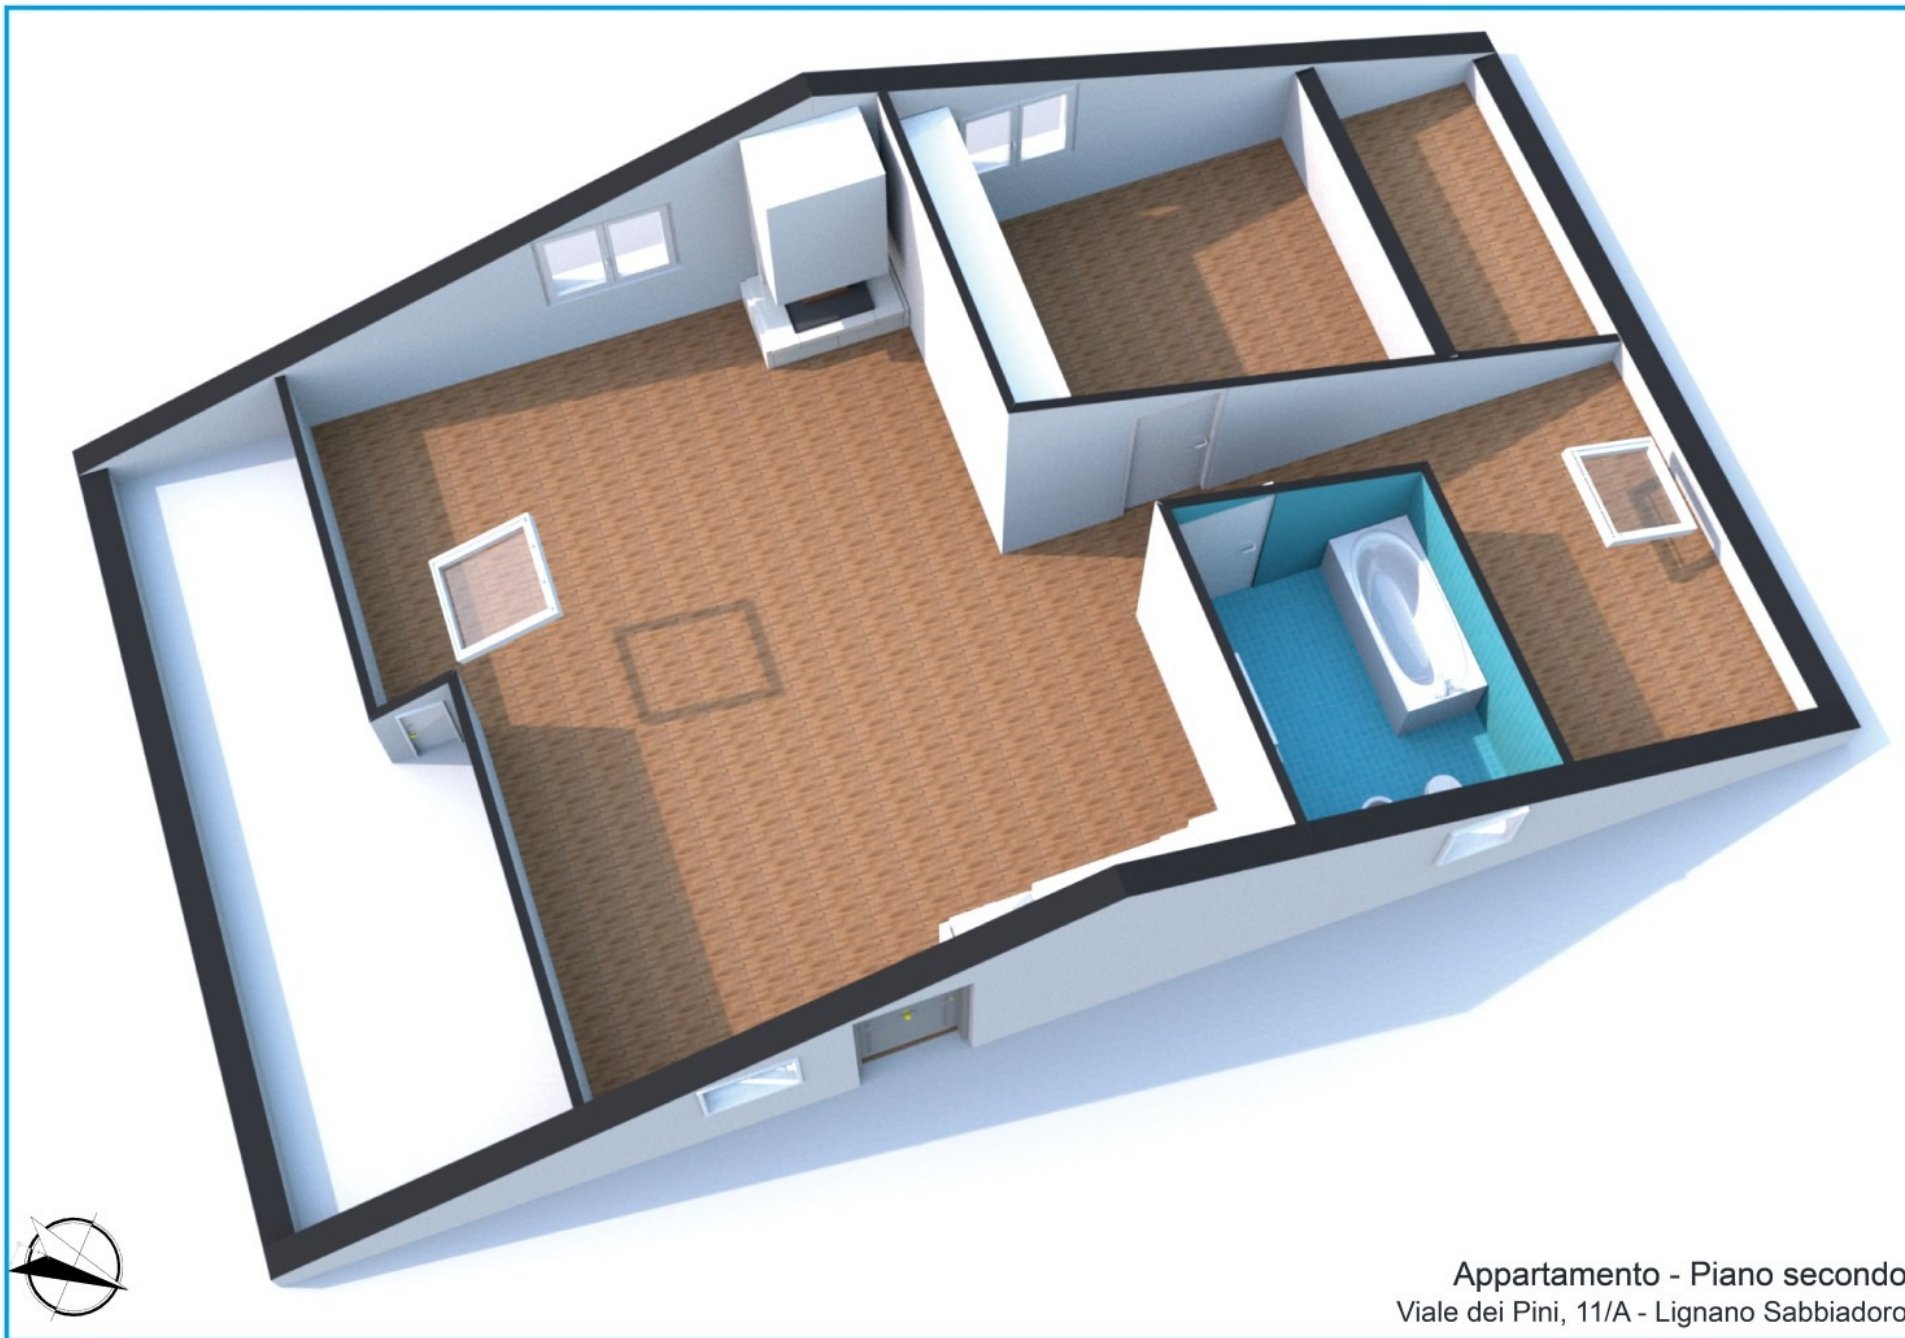

Appartamento - Piano secondo
Viale dei Pini, 11/A - Lignano Sabbiadoro