




AGENZIA **SABBIADORO**
REAL ESTATE

ID: A092
Tipologia: appartamento
Sup. catastale tot.: 47 mq
H: 2,70 m

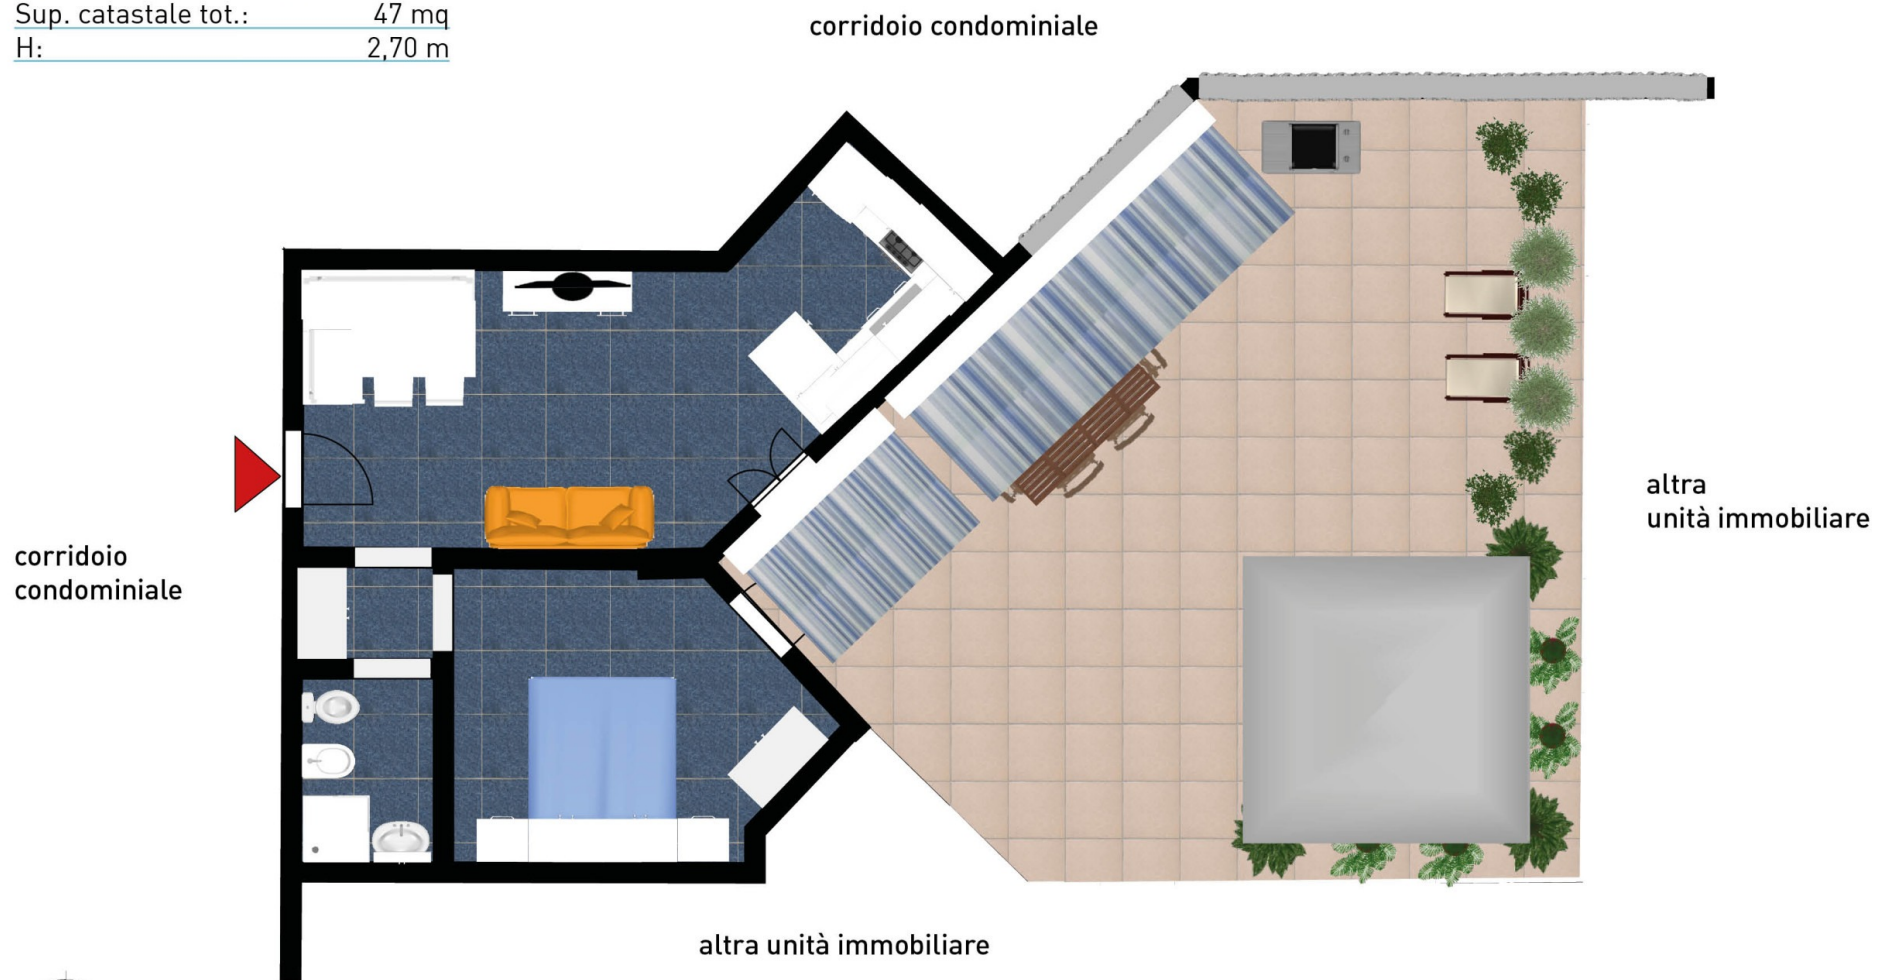


La presente planimetria è una rappresentazione grafica dell'ambiente a scopo illustrativo;
le misure e le dimensioni effettive devono essere confermate in loco.



AGENZIA **SABBIADORO**
REAL ESTATE

ID: A092
Tipologia: appartamento
Sup. catastale tot.: 47 mq
H: 270 cm

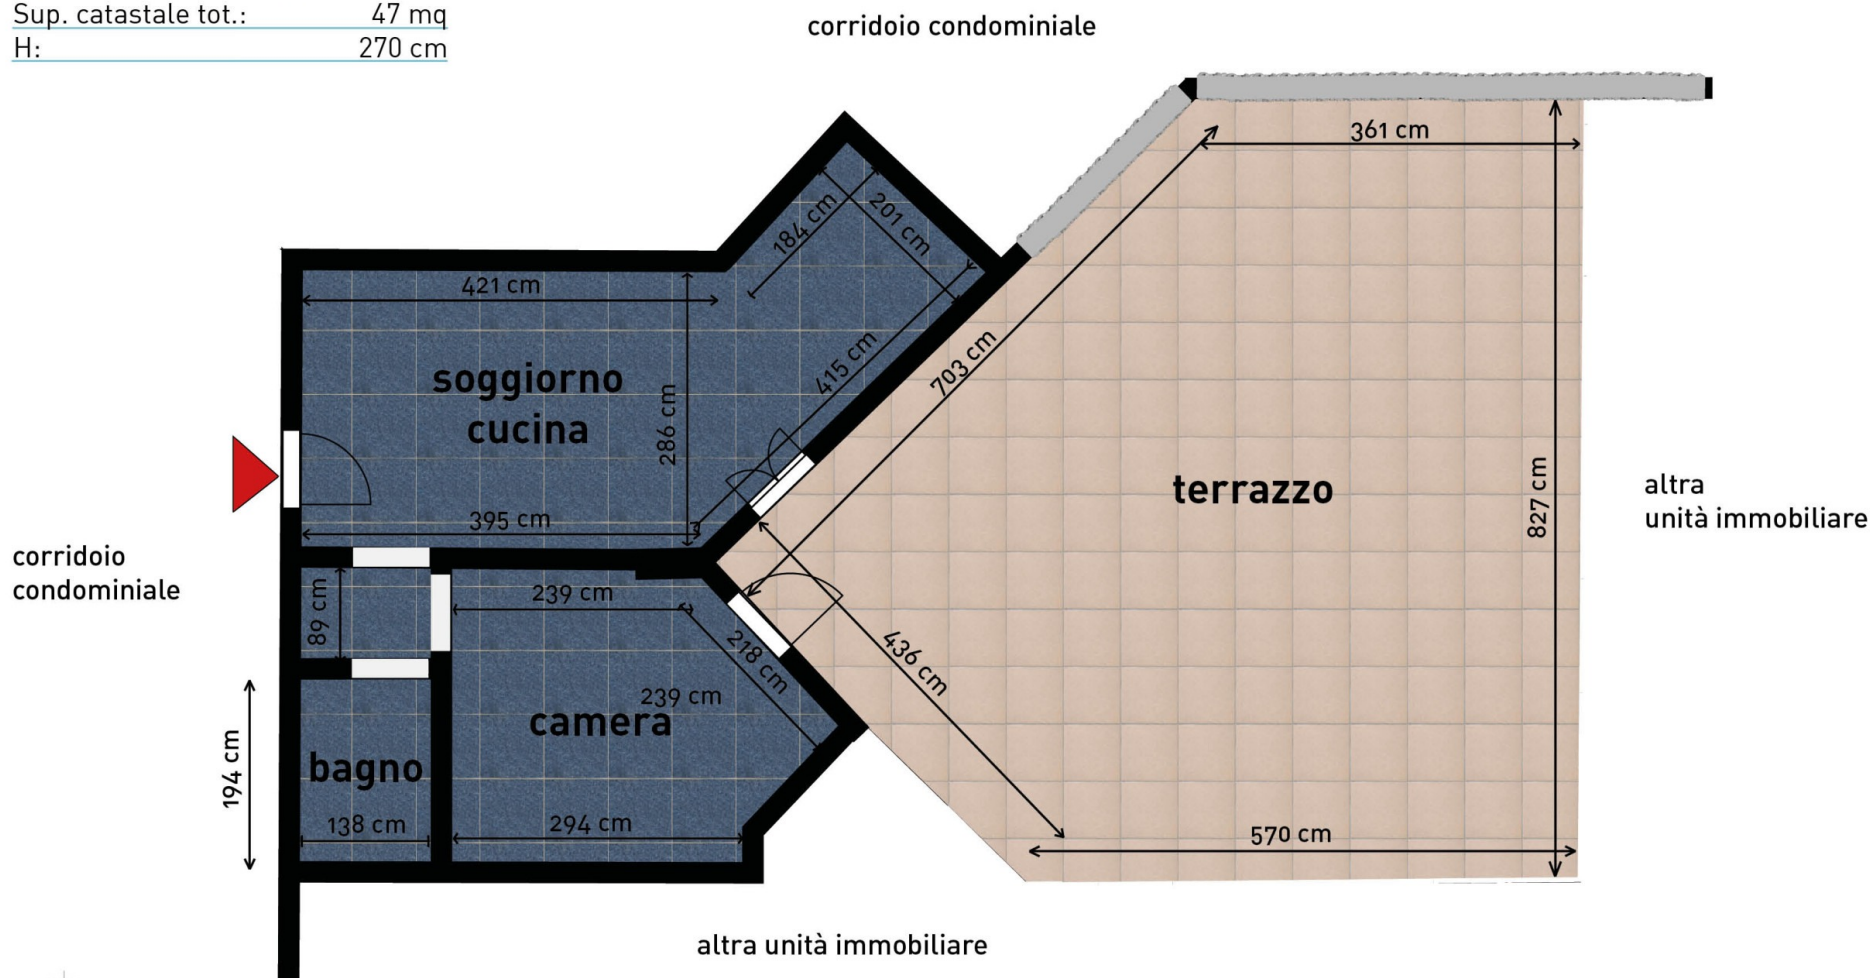


La presente planimetria è una rappresentazione grafica dell'ambiente a scopo illustrativo;
le misure e le dimensioni effettive devono essere confermate in loco.



AGENZIA **SABBIADORO**
REAL ESTATE

ID: A092
Tipologia: appartamento
Sup. catastale tot.: 47 mq
H: 270 cm

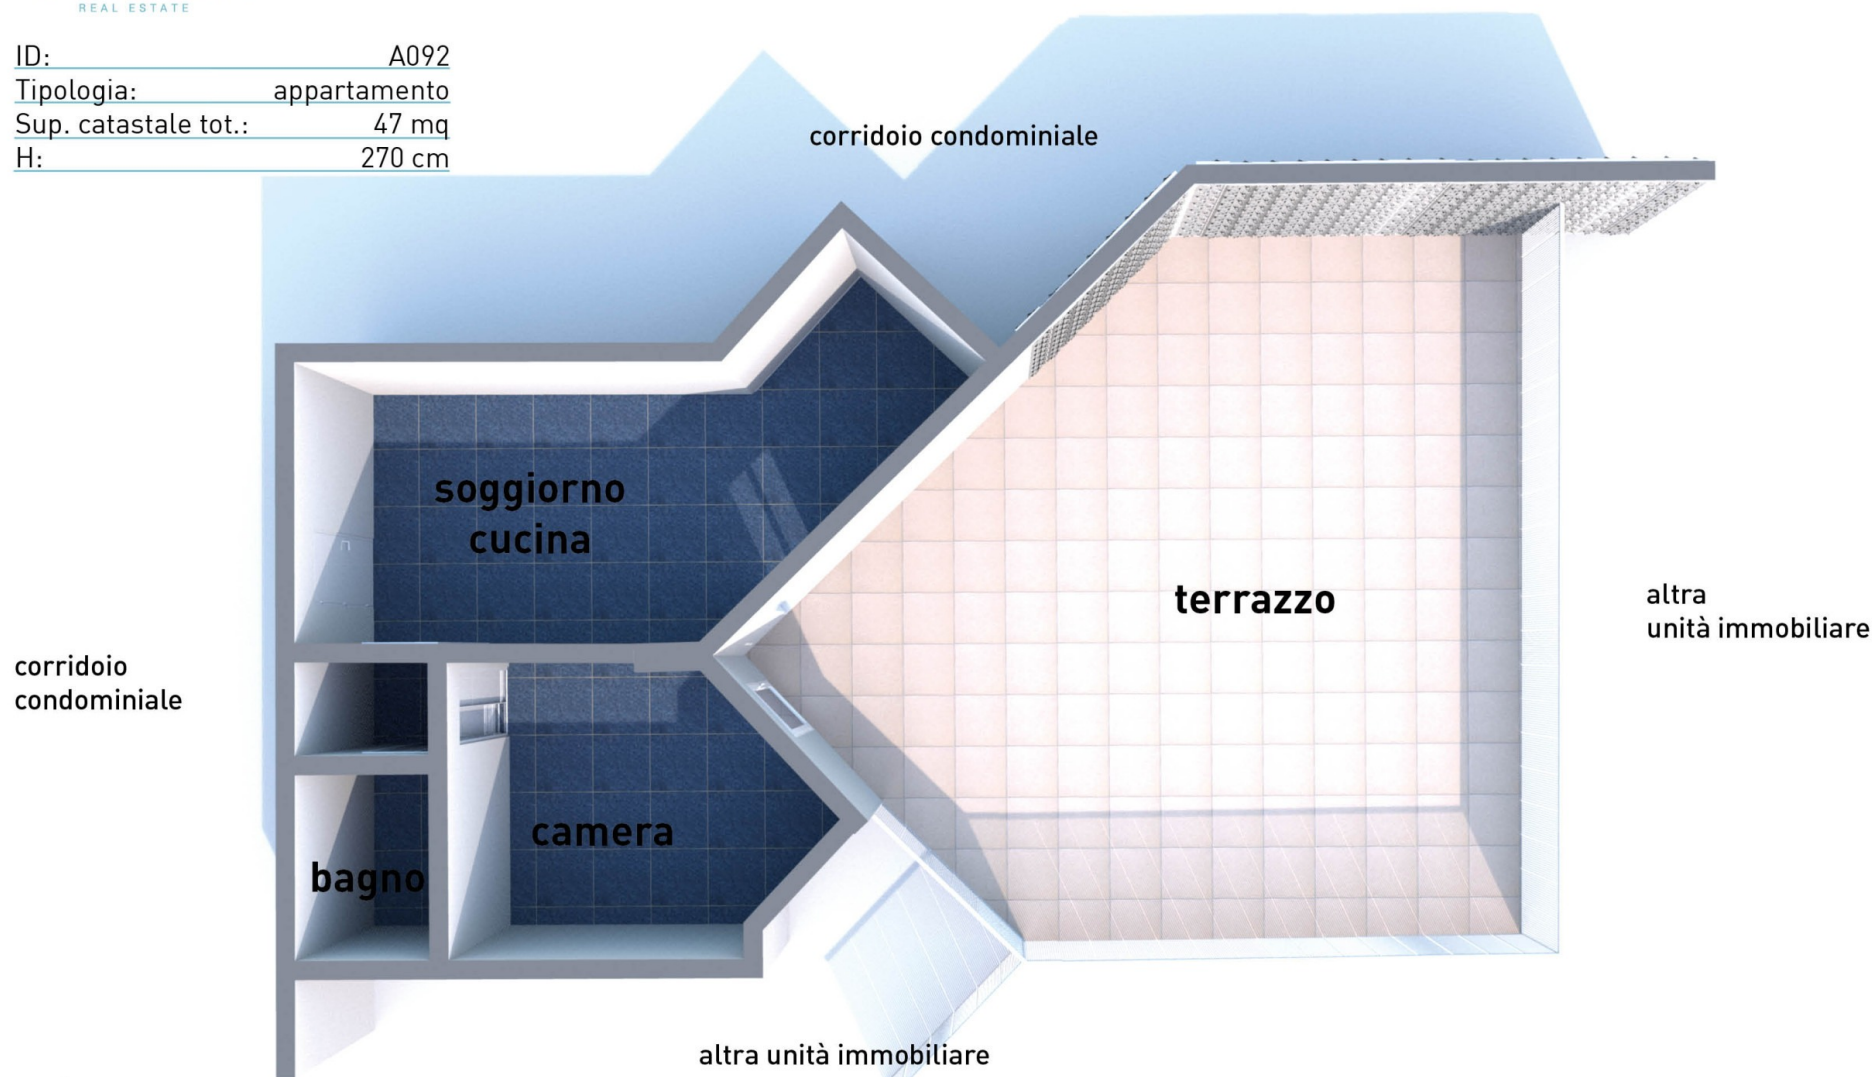

La presente planimetria è una rappresentazione grafica dell'ambiente a scopo illustrativo;
le misure e le dimensioni effettive devono essere confermate in loco.



AGENZIA **SABBIADORO**
REAL ESTATE

ID: A092
Tipologia: appartamento
Sup. catastale tot.: 47 mq
H: 270 cm




La presente planimetria è una rappresentazione grafica dell'ambiente a scopo illustrativo;
le misure e le dimensioni effettive devono essere confermate in loco.



AGENZIA **SABBIADORO**
REAL ESTATE

ID: A092
Tipologia: appartamento
Sup. catastale tot.: 47 mq
H: 270 cm

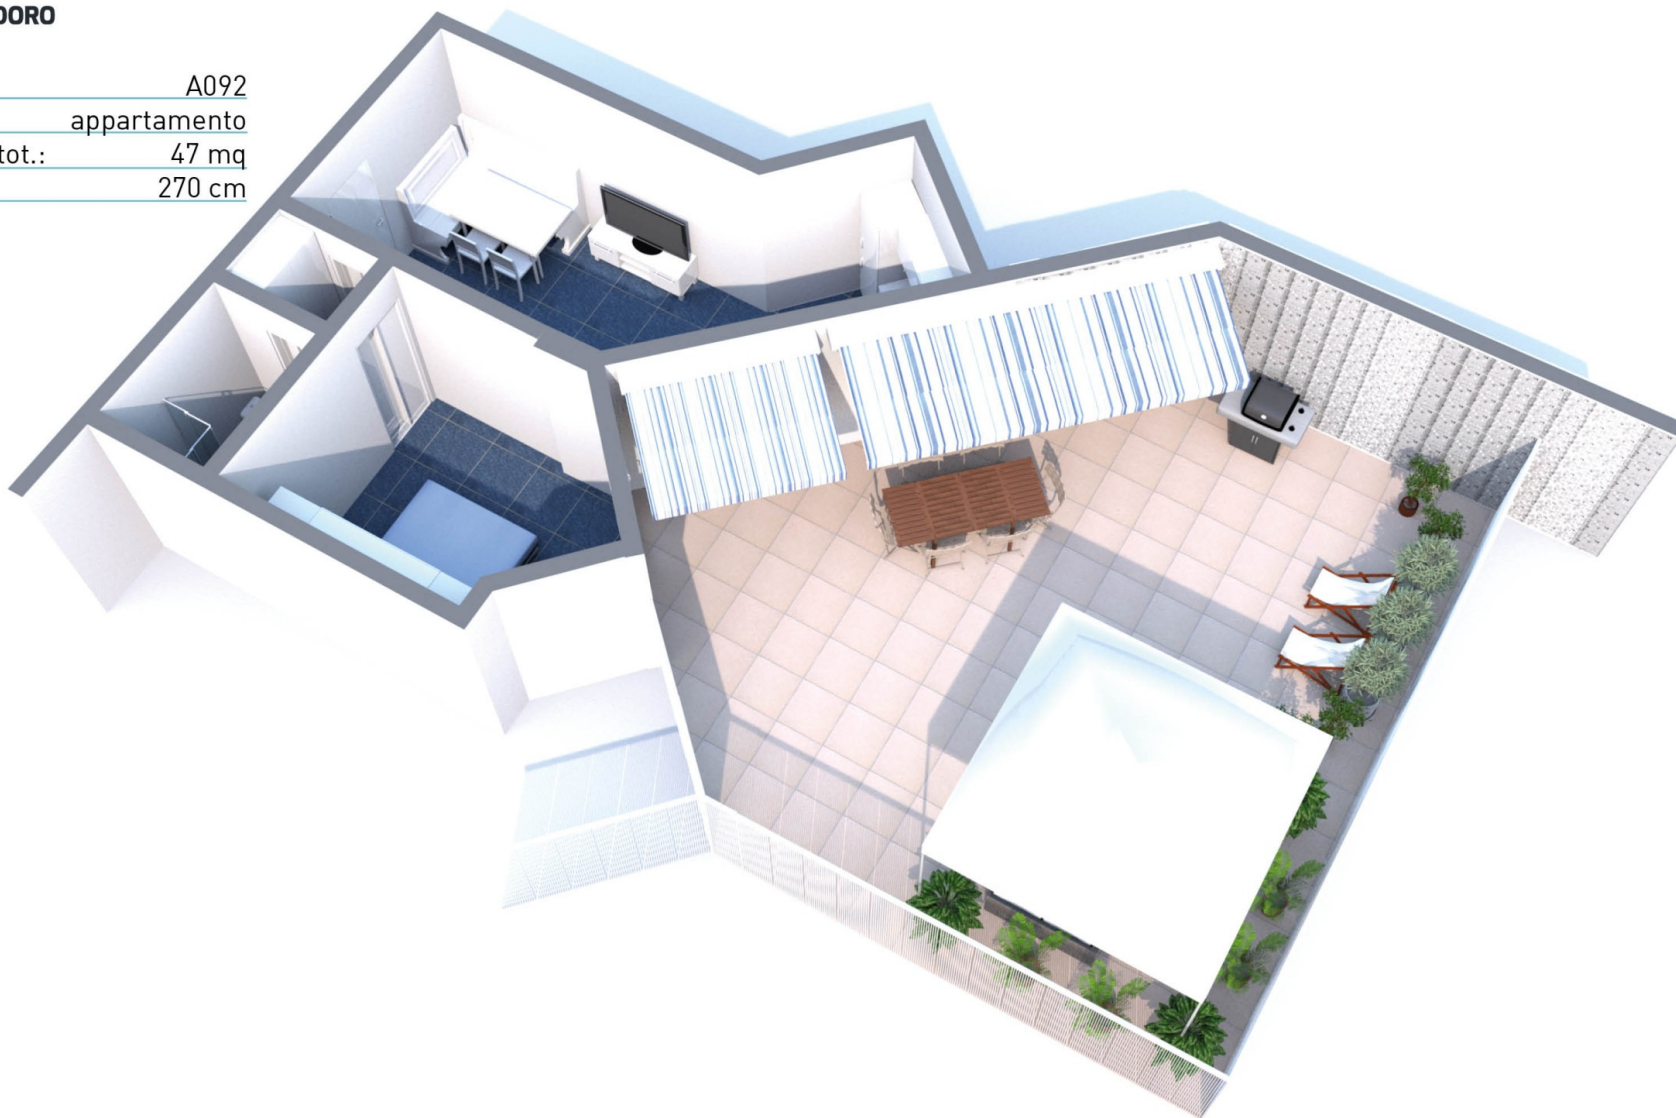


La presente planimetria è una rappresentazione grafica dell'ambiente a scopo illustrativo;
le misure e le dimensioni effettive devono essere confermate in loco.



AGENZIA **SABBIADORO**
REAL ESTATE

ID: A092
Tipologia: appartamento
Sup. catastale tot.: 47 mq
H: 270 cm

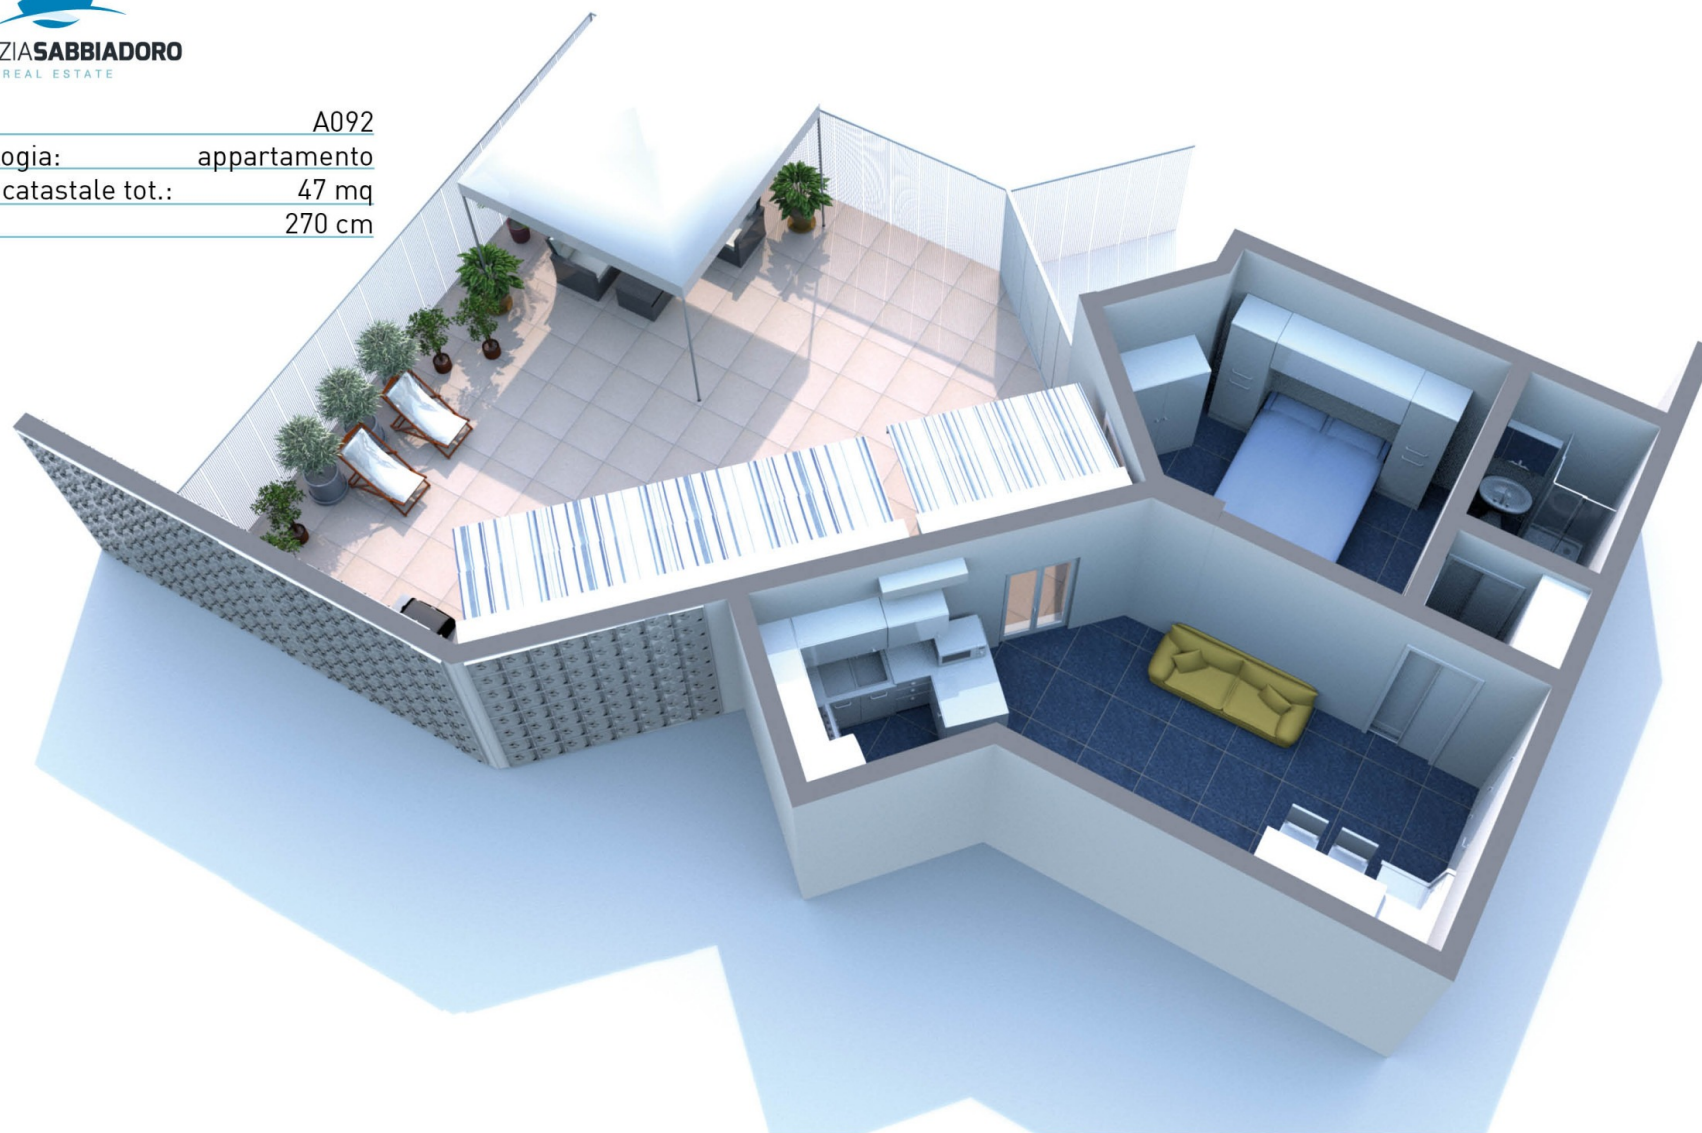

La presente planimetria è una rappresentazione grafica dell'ambiente a scopo illustrativo;
le misure e le dimensioni effettive devono essere confermate in loco.