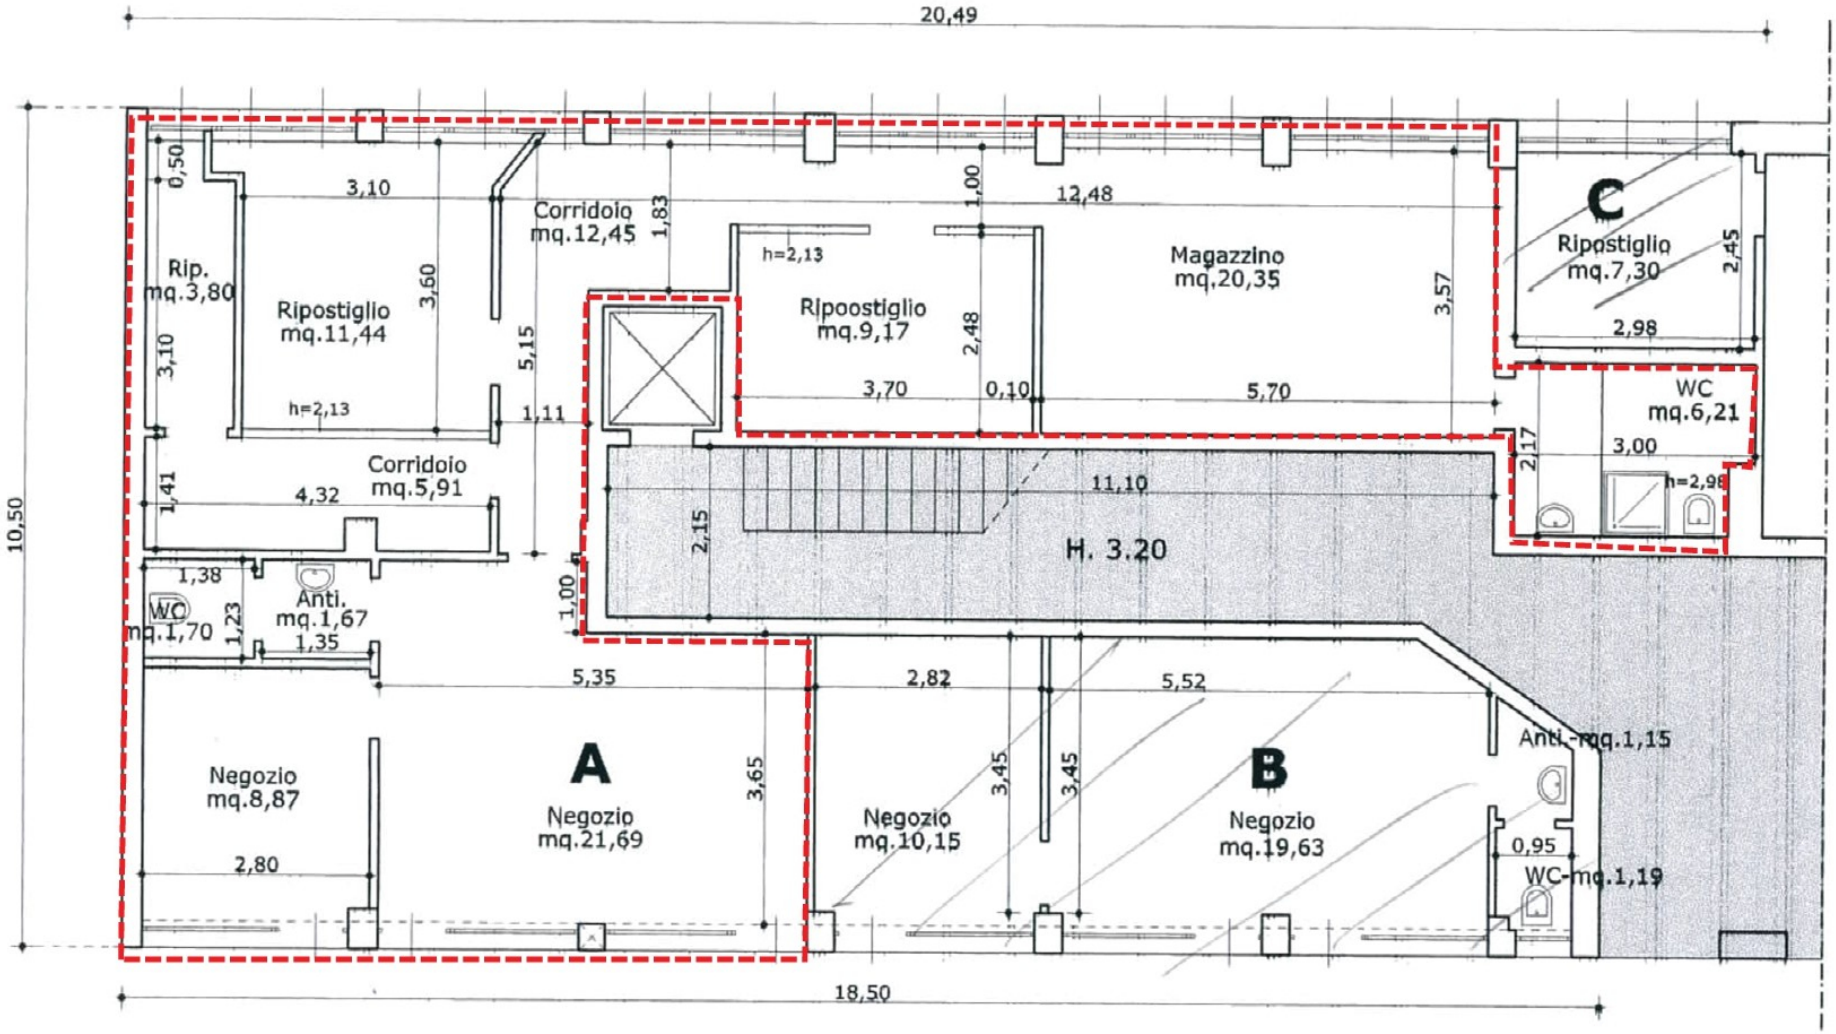

20,49
10,50
18,50
0,50
3,10
Rip.
mq.3,80
Ripostiglio
mq.11,44
3,60
3,10
h=2,13
1,11
5,15
Corridoio
mq.12,48
1,83
Corridoio
mq.5,91
4,32
1,41
1,38
WC
mq.1,70
1,23
Anti.
mq.1,67
1,35
5,35
Negozio
mq.8,87
2,80
A
Negozio
mq.21,69
3,65
1,00
h=2,13
Ripoostiglio
mq.9,17
2,48
3,70
0,10
1,00
12,48
Magazzino
mq.20,35
3,57
5,70
2,15
11,10
H. 3.20
2,82
Negozio
mq.10,15
3,45
3,45
5,52
B
Negozio
mq.19,63
C
Ripostiglio
mq.7,30
2,45
2,98
WC
mq.6,21
3,00
2,17
h=2,98
Anti.-mq.1,15
0,95
WC-mq.1,19