



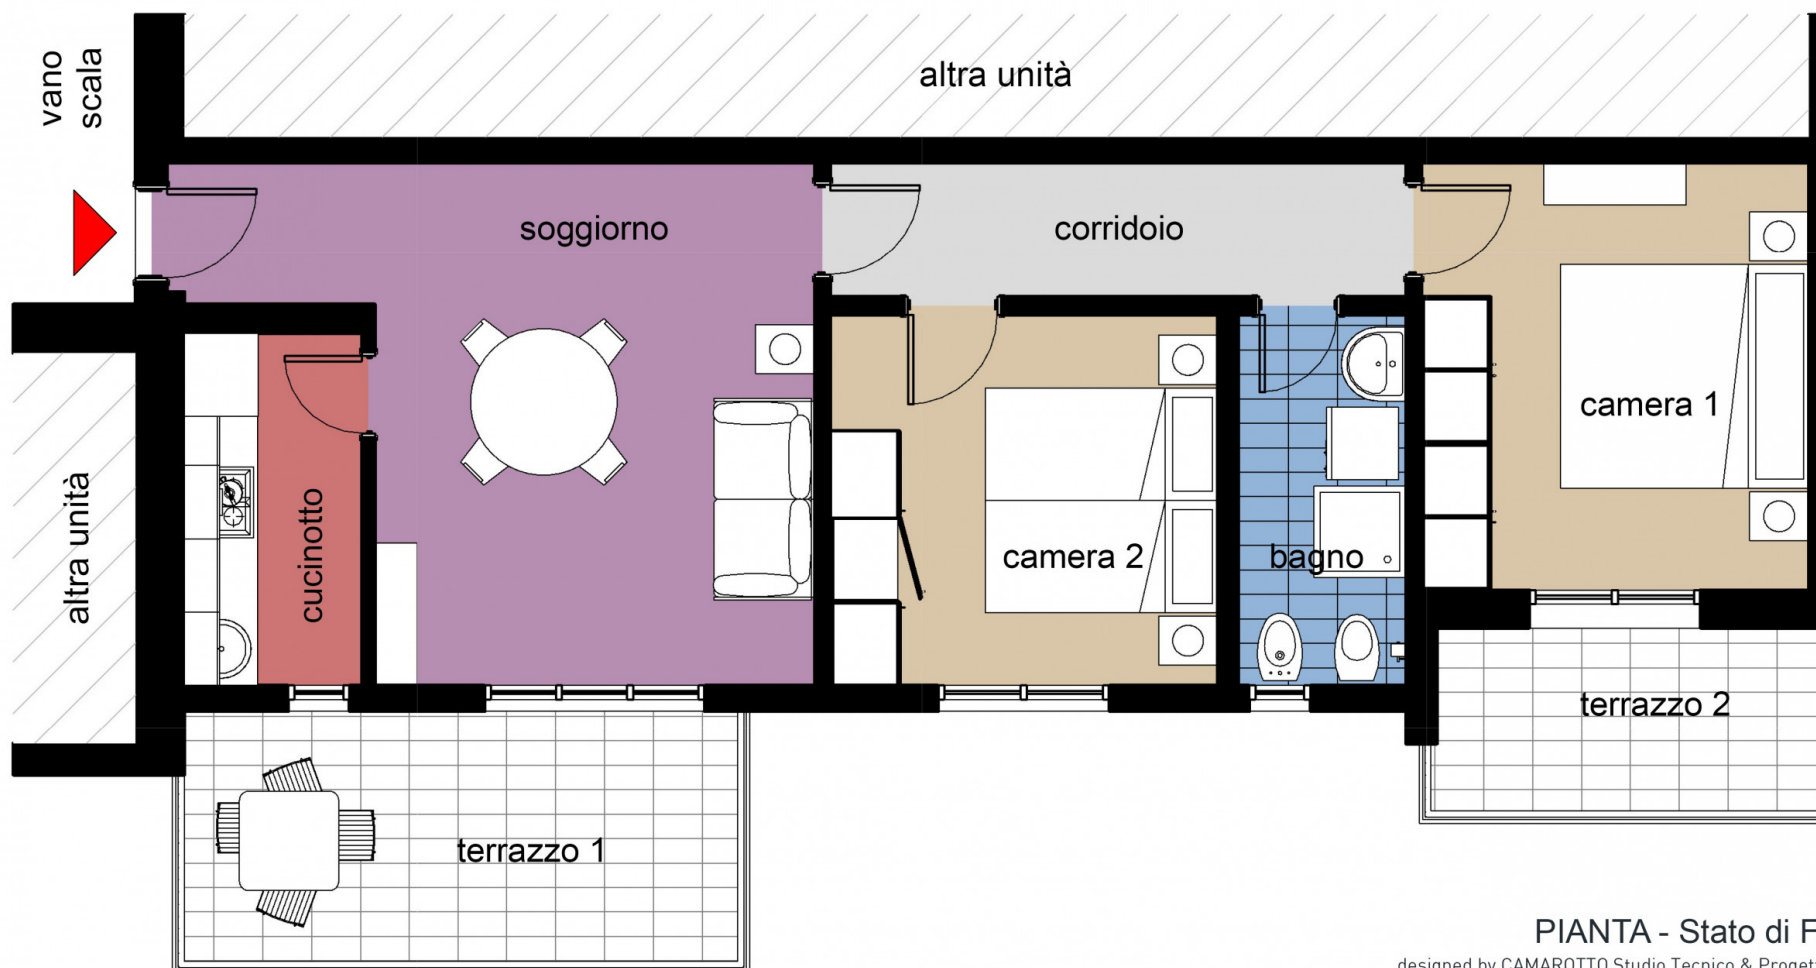

AGENZIA **SABBIADORO**
REAL ESTATE

Unità in Condominio Gardenia
Corso delle Nazioni, 4 - Lignano Sabbiadoro

Riferimento: A038
Piano: Quarto
Tipologia: Bicamere
Superficie: ~ 66 mq

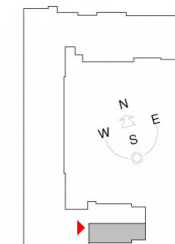

PIANTA - Stato di Fatto

designed by CAMAROTTO Studio Tecnico & Progettazione
www.studiotecnicocamarotto.it

Il presente elaborato non è in scala ed è puramente indicativo, non costituisce elemento contrattuale e potrà subire variazioni.