
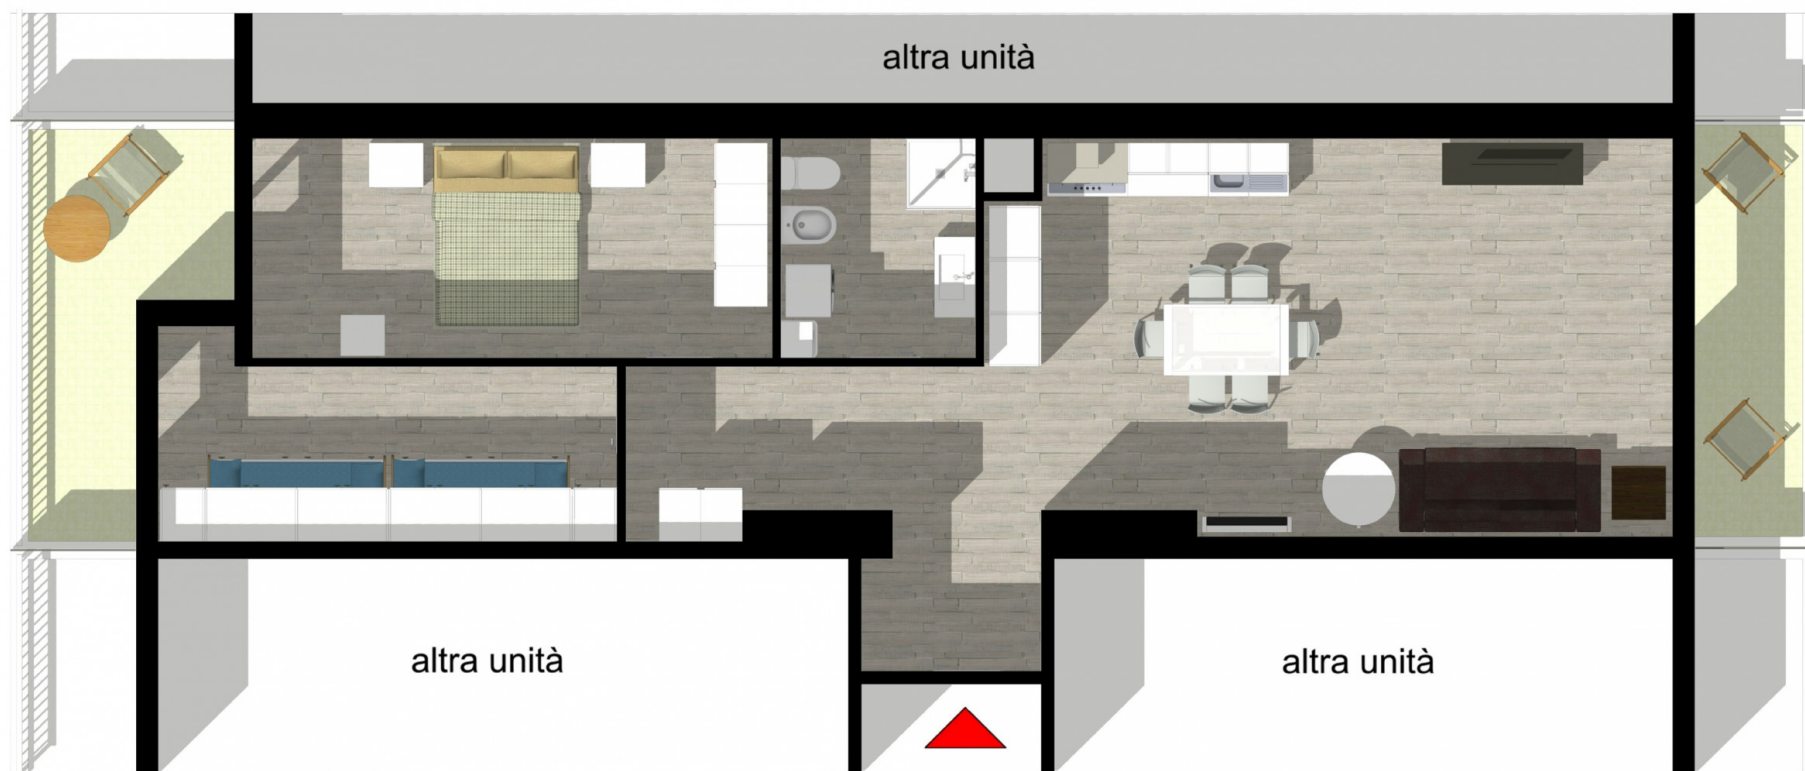


Bicamere fronte mare
Via Timavo, 42 - Lignano Sabbiadoro (UD)

Riferimento: A040
Tipologia: appartamento
Piano: secondo
Superficie totale: ~ 86 mq

A
01

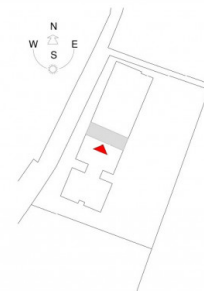

PIANTA

designed by CAMAROTTO Studio Tecnico & Progettazione
www.studiotecnicocamarotto.it