




AGENZIA **SABBIADORO**
REAL ESTATE

Appartamento in residence con piscina Via Mezzasacca/Via Tarvisio - Lignano Sabbiadoro (UD)


Riferimento: _____ W003
Tipologia: _____ appartamento
Piano: _____ terra
Superficie totale: _____ ~ 60 mq

A
01

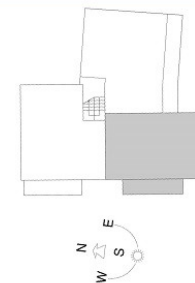

altra unità

altra unità

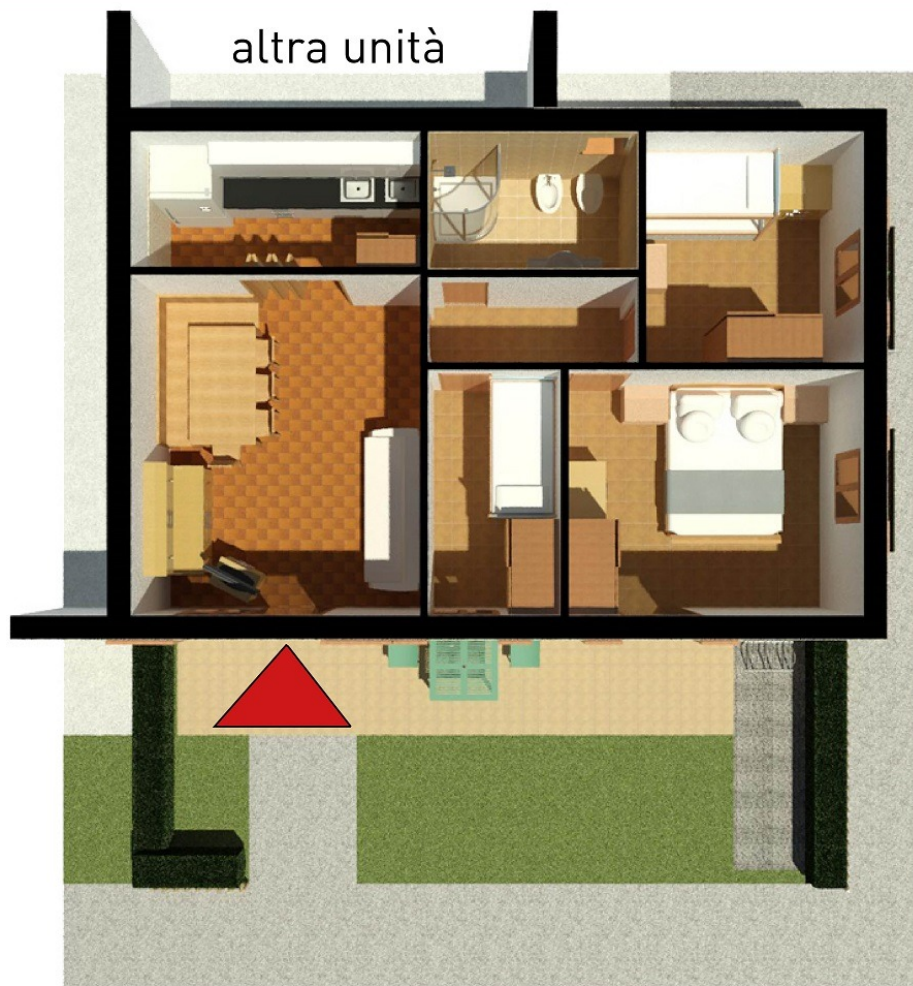


PIANTA

designed by CAMAROTTO Studio Tecnico & Progettazione
www.studiotecnicocamarotto.it

Appartamento in residence con piscina
Via Mezzasacca/Via Tarvisio - Lignano Sabbiadoro (UD)

Riferimento: W003
 Tipologia: appartamento
 Piano: terra
 Sup. commerciale: ~ 60 mq

A
02

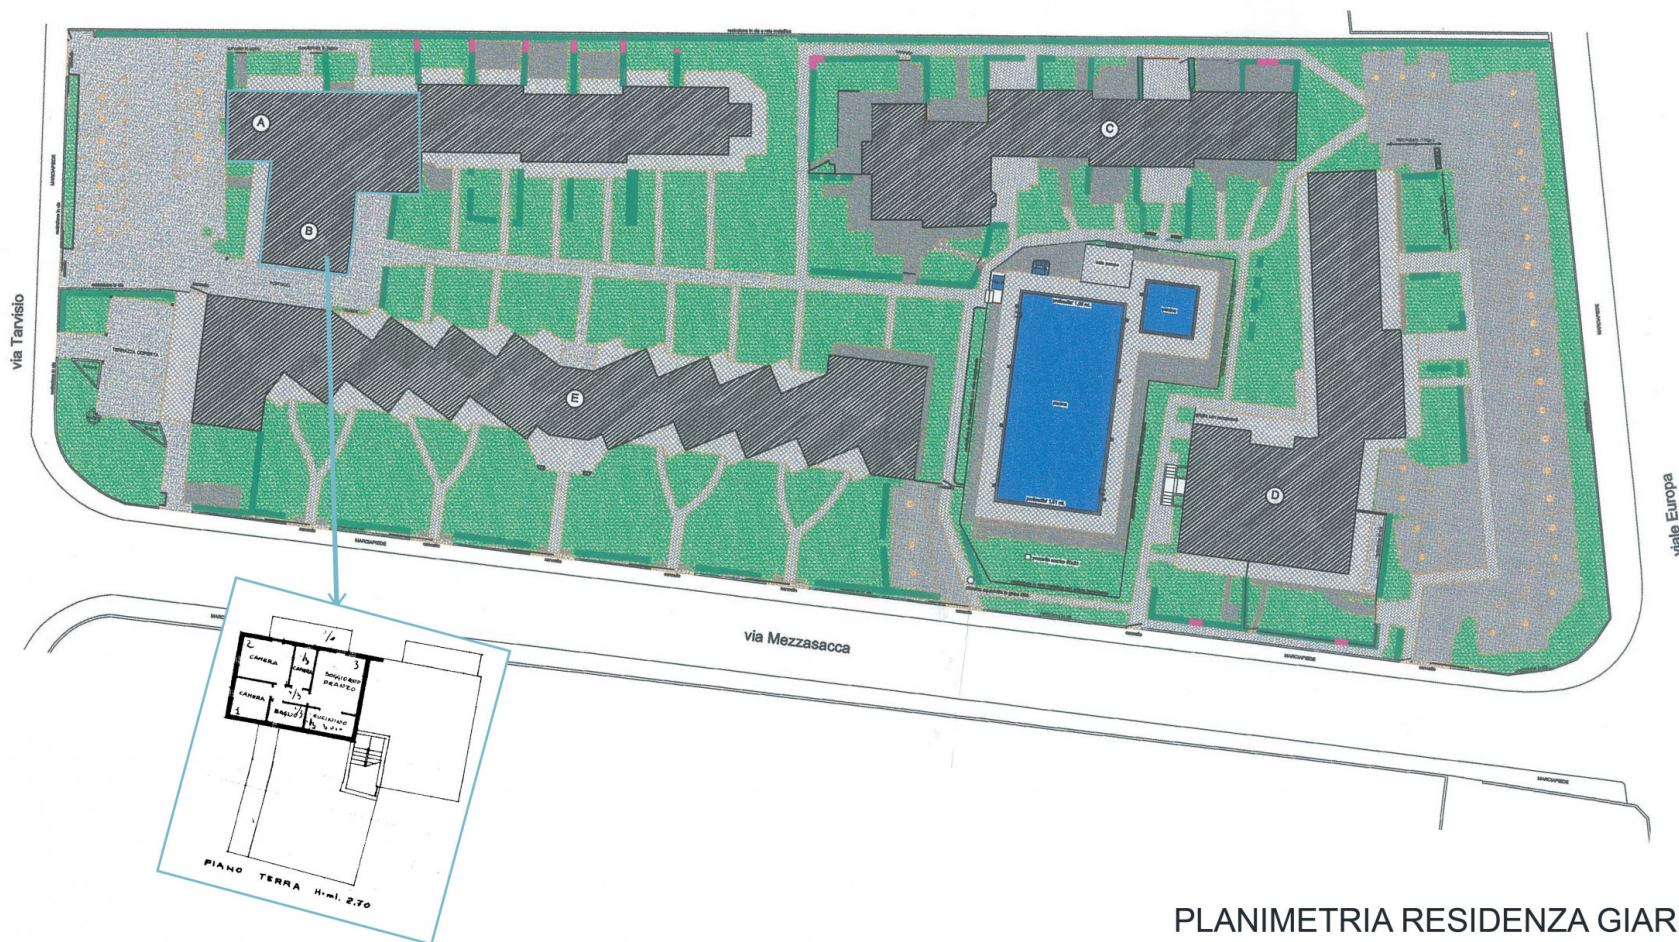

PLANIMETRIA RESIDENZA GIARDINO